

INNEHÅLL:

Genomföring, PVC-tak: låglutandetak, TRP
Värmeisolering: Recticel Eurothane Silver E FR

TK003-4


Relaterad till ritning: TK003-0

DATUM:
14/8/2023

SKALA:
1:5

Mer information: Montörsutbildning tak och tätskiktshandboken.

Genomgångsstycket fästs och förseglas med handsvetsning.

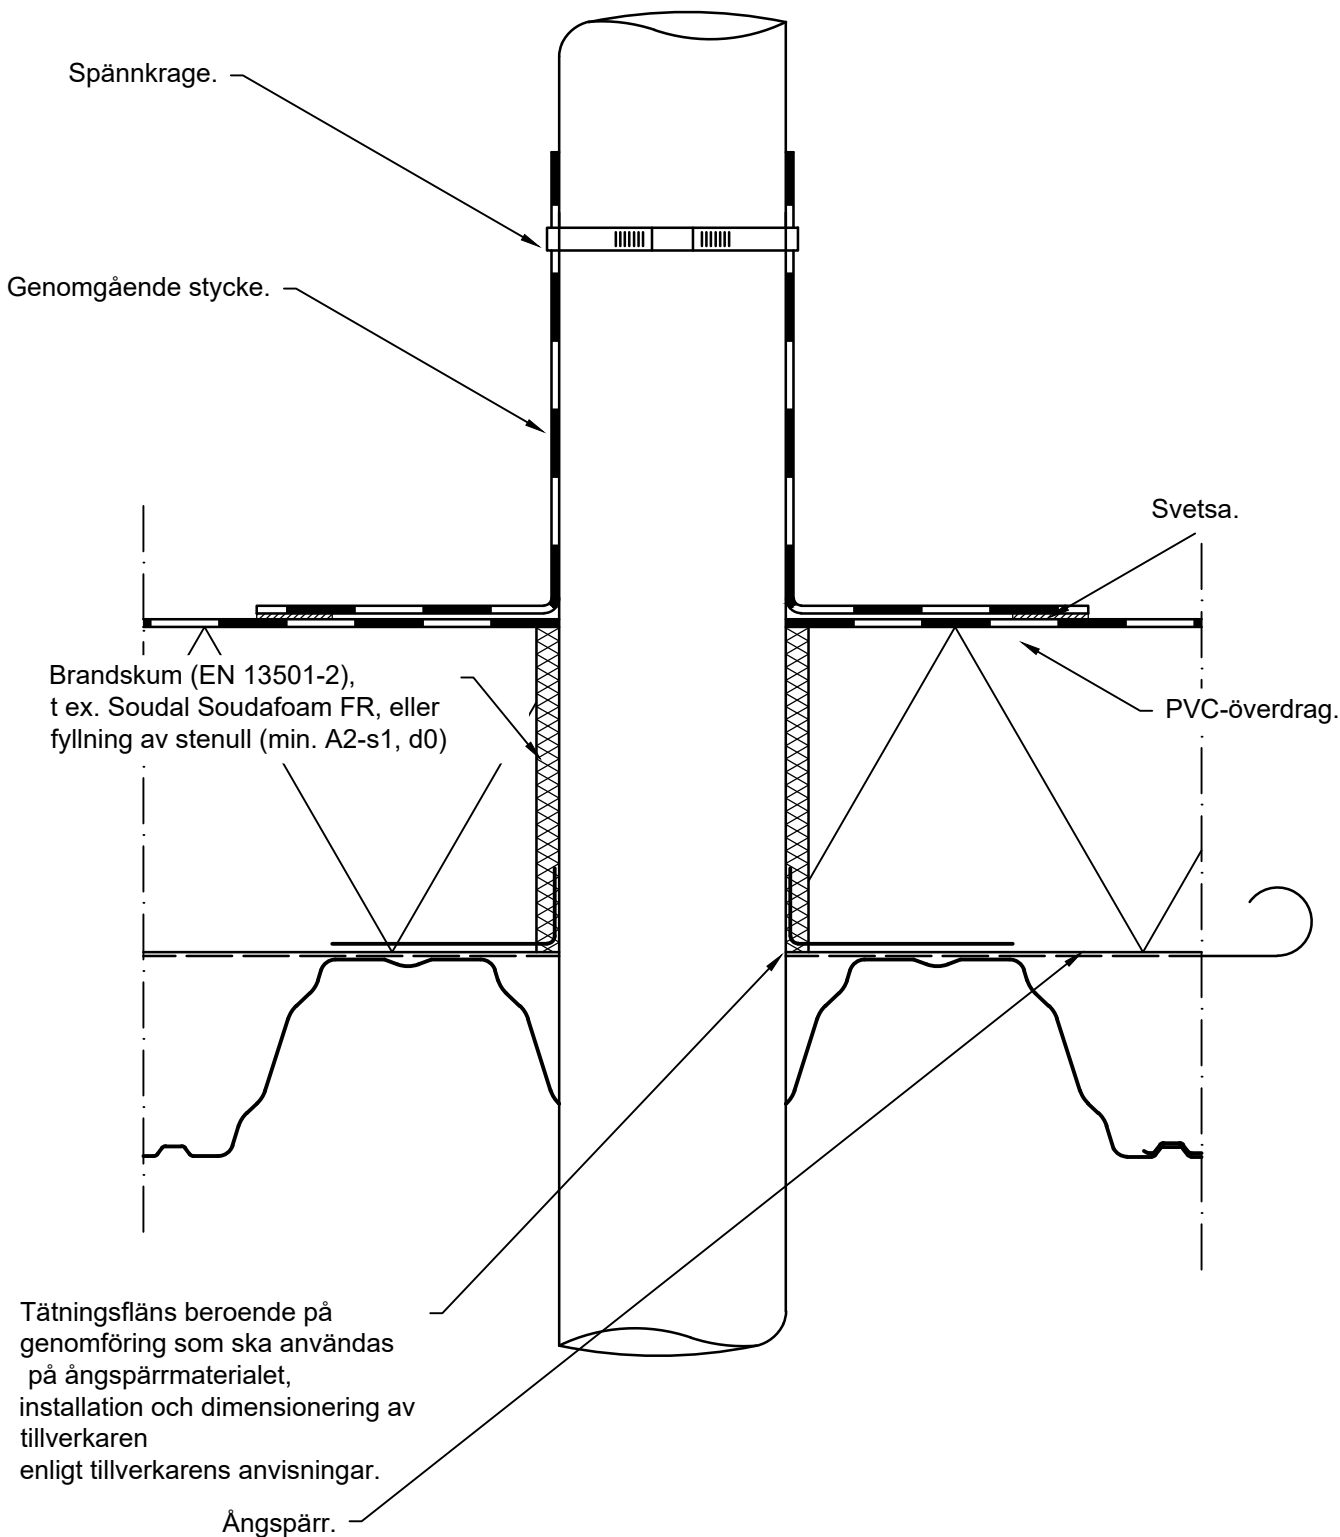

*Justeringar och ändringar av detaljen är konsultens ansvar

FEEL
GOOD
INSIDE

RECTICEL
insulation

Detaljen är till för att användas vid föreskrifter, montage osv.
Senaste versionen finner ni på www.recticelinsulation.com